


I etap montażu instalacji klimatyzacji i wentylacji

NAWIEW
WYWIEW

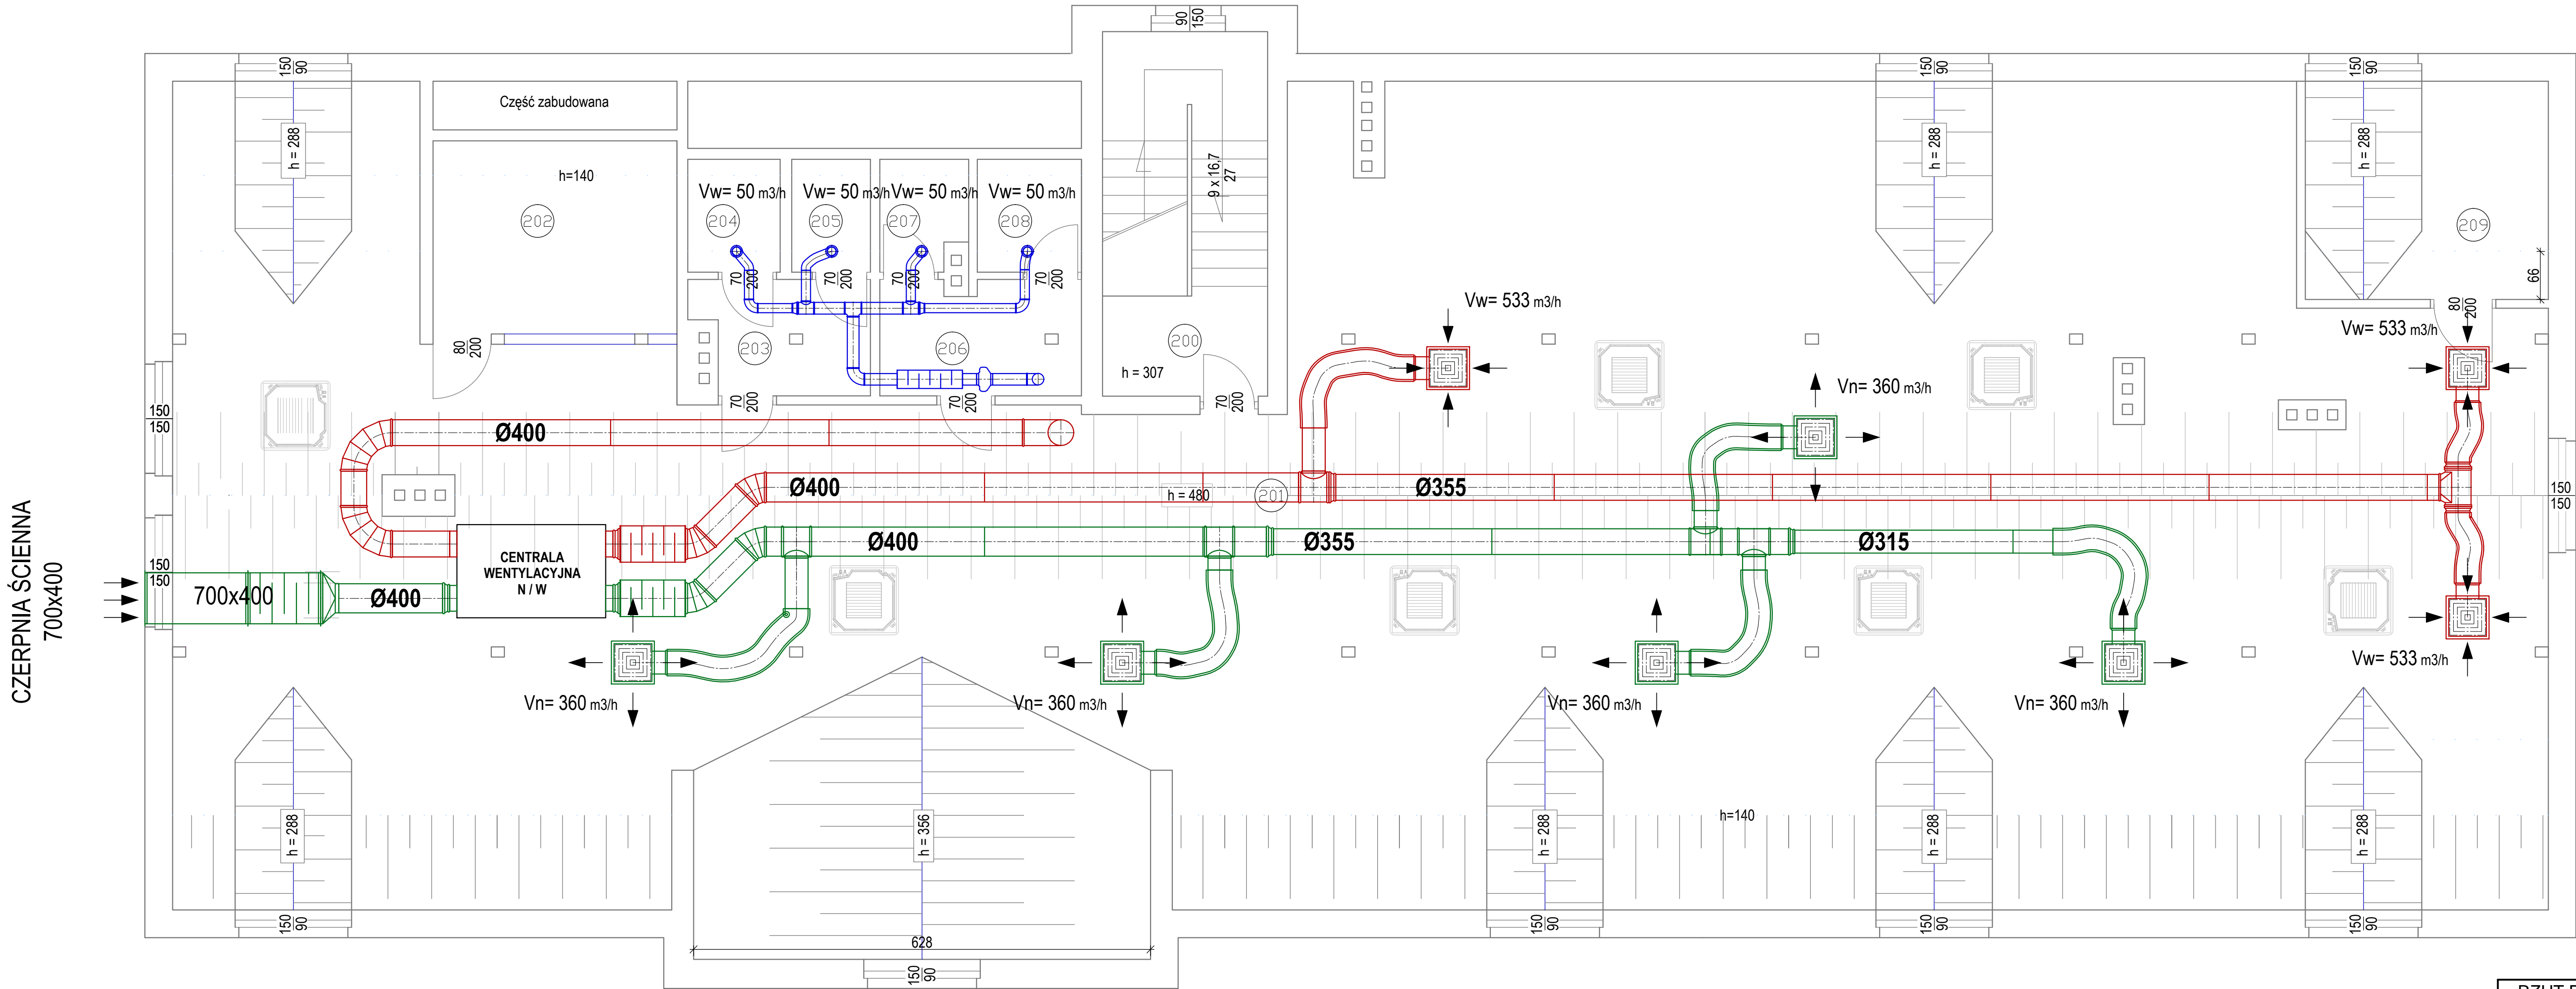

Nr	Przeznaczenie pomieszczenia	Pow. całkowita [m²]
200	komunikacja klatka schodowa	11,4
201	sala dydaktyczna	309,4
202	aneks kuchenny	8,9
203	toaleta	3,6
204	ubikacja	2,0
205	ubikacja	1,7
206	toaleta	4,4
207	ubikacja	1,8
208	ubikacja	2,2
209	magazynek podręczny	10,0
Razem pow. pomieszczeń		355,4

RZUT PODDASZA - instalacja wentylacji		1:50
SAS PROJEKT		STADIUM PW
SAS Projekt ul. Zamkowa 27c/4; 62-020 Swarzędz tel. 796 403 642 e-mail: sasprojekt@gmail.com		BRANŻA inst. sanit.
INWESTOR	NADLEŚNICTWO OBORNIKI	
OBIEKT	BUDYNEK ADMINISTRACYJNY Nadleśnictwo Oborniki	DATA 09.2020
SPRAWDZIŁ	mgr inż. Bartłomiej Michałski	
PROJEKTOWAŁ	mgr inż. Szymon Stefański upr nr WKP/0130/OWOS/09	NR RYS. 3